



**Agenzia delle Entrate
CATASTO FABBRICATI
Ufficio Provinciale di
Milano**

Dichiarazione protocollo n. _____ del _____	
Planimetria di u.i.u. in Comune di Milano	
Viale Lombardia	civ. 68
Identificativi Catastali:	Compilata da: Metallo o _____
Sezione: _____	Isritto all'albo: Geometri _____
Foglio: _____	Prov. Varese
Particella: _____	N. 2 8
Subalterno: _____	

Scheda n. 1 Scala 1:200

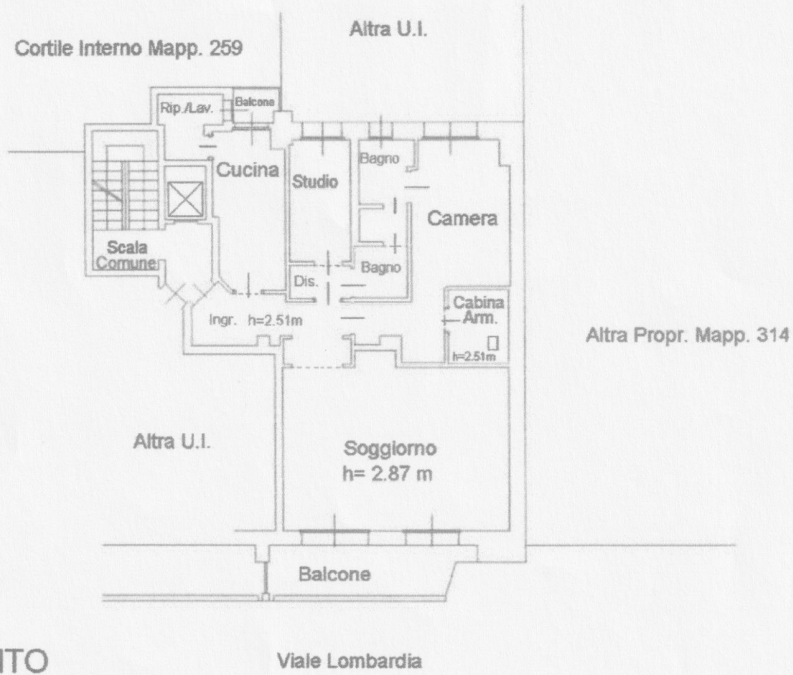

PIANO QUINTO

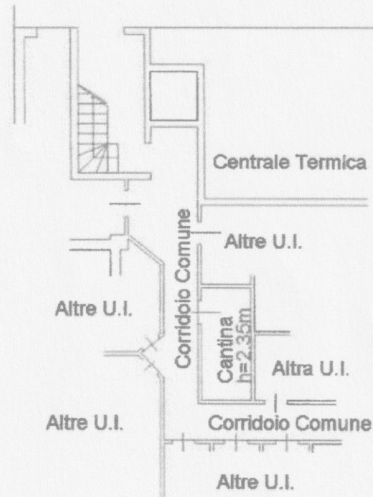

PIANO PRIMO SOTTOSTRADA

